
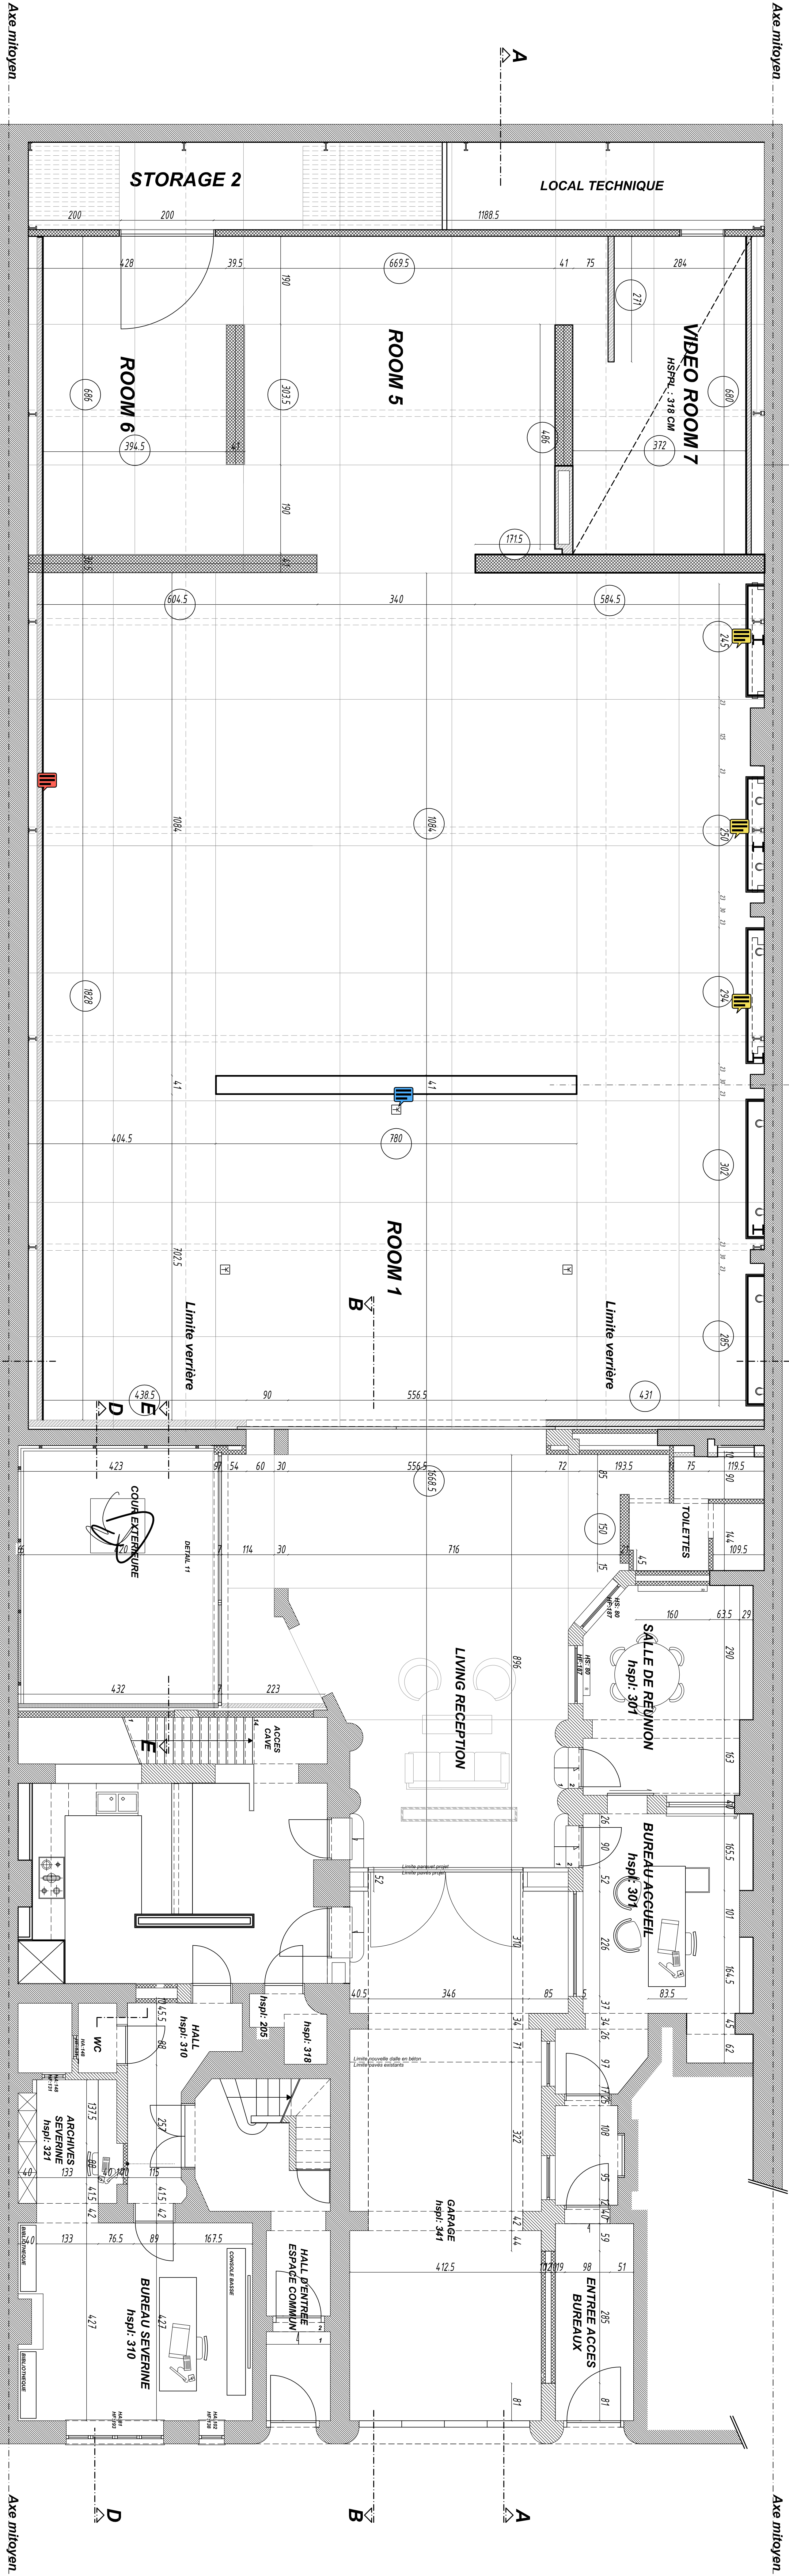


EXECUTION

GROS OEUVRE + FINITION_PLAN + COUPE + DETAILS_ ECHELLE 1/50

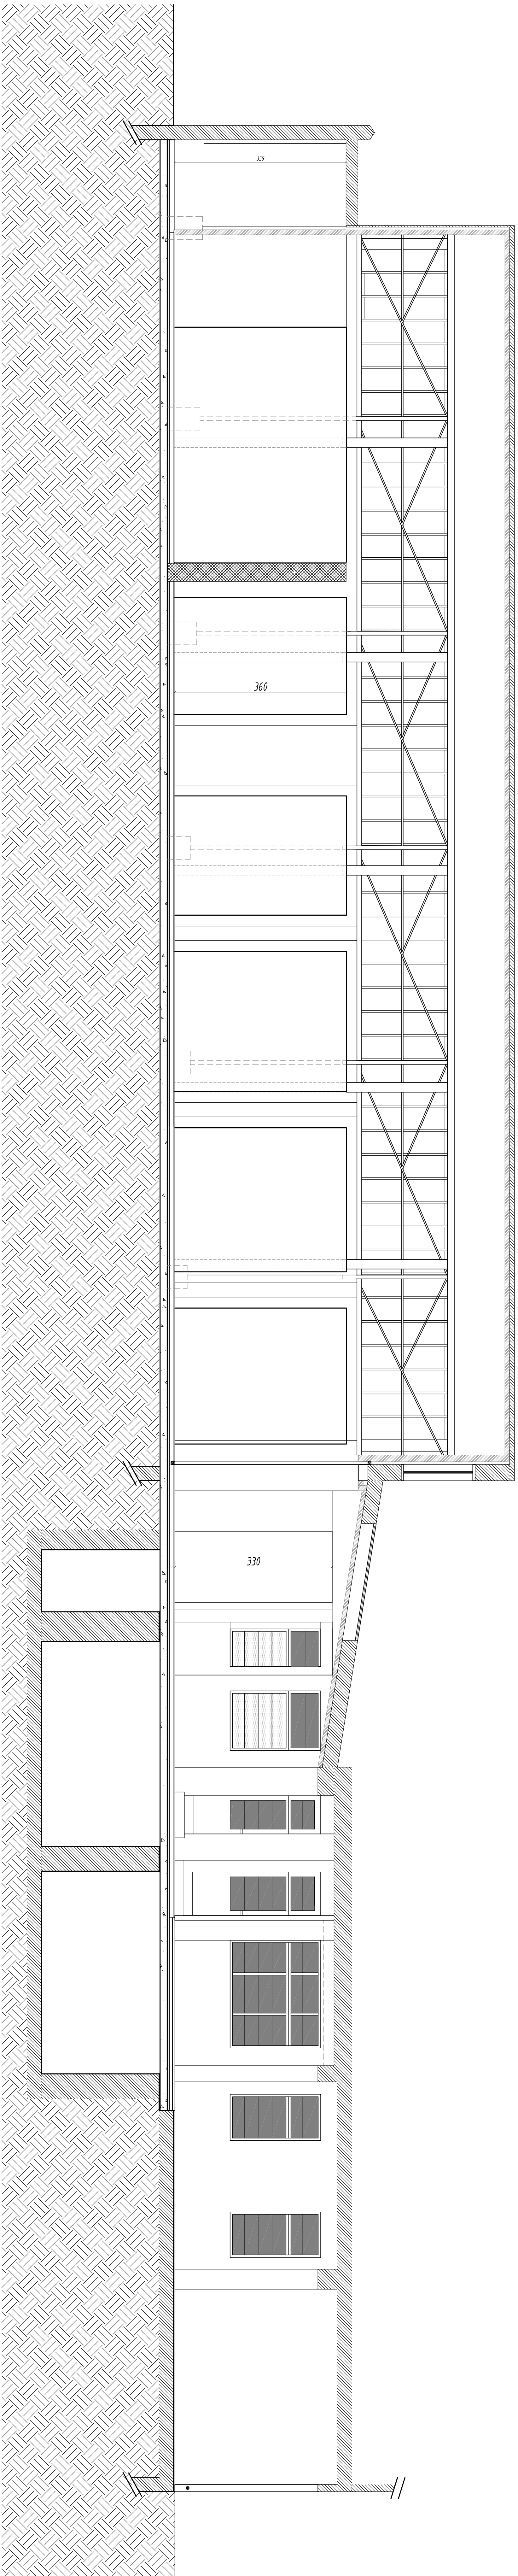

PLAN ZONE ARRIERE
MODIFICATION 25/11/2011

REMARQUES GENERALES:
- TOUS LES SYSTEMES DE VENTILATION, CLIMATISATION, HUMIDIFICATION DOIVENT ETRE CONFORMES DANS LE BUDGET FORENATISE DE L'ENTREPRISE SOTB SPH.
- TOUS LES INTERUPTEURS APPARENTS SONT DES "MOODES 100V" SELON SPECIFICATIONS FOURNIS PAR MO.
- LOT SOL: BETON Lisse devra Etre coulé sur l'entente de la surface du PROJET hormis la surface du GARAGE EN PAVES.
- LE CABLEAGE POUR LA VIDEOPHONE "SEUL" DEVA ETRE PREVU DANS LE PLAN ELECTRIQUE.

REMARQUES GENERALES:
- TOUTES LES COTES SONT DONNEES PAR RAPPORT AU NIVEAU FINI.

- LES PRESENTS DEUXIEME ETAT: J'ACCORDE SONT A CONTOUR ET SONT A DEMONTER ET A EVACUER SONT A REBETTER EN ETAT D'ENTRETIEN
- LES CLOISONS A EFFECTUER COMPRENNENT RACCORDS ET ENDUSAGES
-> L'IMPERSONNEL A PRENDRE
- AVANT DE PLACER LES NOUVELLES CLOISONS, DECARER LES ANCIENS MURS A L'INTERIEUR DU LOCAL N°1 NECESSAIRE ET PLACER LES COTES LA PAROI EN MUR ET MURS

LEGENDE - GROS OEUVRE

- MACONNERIE EXISTANTE
- BLOC DE BETON
- CLOISON EN GYPSO REINFORCE / PLAQUE DE GYPSO + PLAQUE DE CHAQUE
- NOUVELLE MACONNERIE

COMMUNE
IXELLES

PROJET
FONDATION HUBERT BONNET - ART CONTEMPORAIN
Rue Bonnet, 33-34, 1050 IXELLES

MATIERE DE L'OUVRAGE
H INVEST S.P.R.L.
Avenue des Klauwerens, 35
1050 IXELLES
TEL: 02722.82.82
FAX: 02722.82.80

PLANS DRESSÉS PAR
DIVEK ARCHITECTURE + PARTNERS S.C.S.P.A.L.L.
34 Av. Brugmann
1050 BRUXELLES
TEL: 02722.82.82
FAX: 02722.82.80
E-MAIL: davek@divekgroup.com

ENTREPRENEUR
SOTB
1800, 02/7554, 1800
FAX: 02/7554, 1800

DATE	ECHELLE	DESIGN AC
16/02/2011	1/50	
LES COTES SONT A TITRE INDICATIF ET SONT A VERIFIER SUR		
SOTB		
DATE	MODIFICATIONS	9000
A 16/02/2011	MODIFICATIONS	CLIENT
B 16/02/2011	MODIFICATIONS PAR SOTB POUR AVERIE AU CONTRAT	
C 21/02/2011	PLAN CALPAGNE JONNY DAILE	PLAN N°
D 21/02/2011	PLAN CALPAGNE JONNY DAILE	A B C
E 16/02/2011	PLAN MESURES MURS EXPOSITION	D E
F 16/02/2012	PLAN MESURES MURS EXPOSITION VIDEO ROOM	